


Боксы Модули В, С.

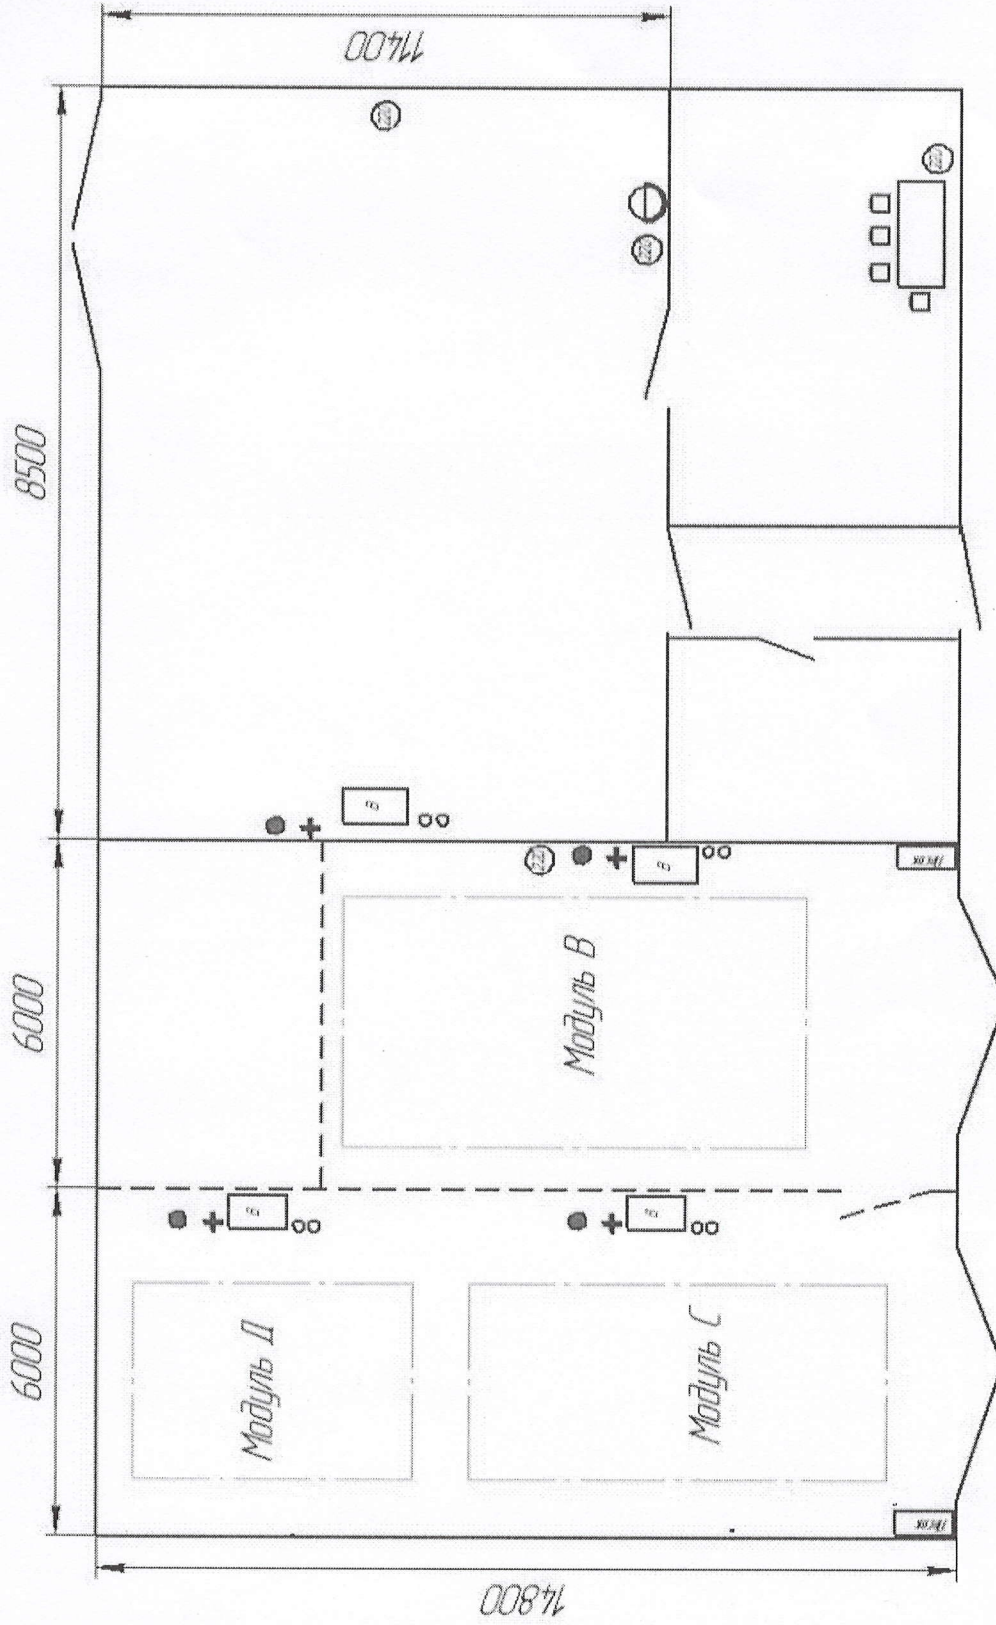

Условные обозначения:

- ⊖ - Электрическое соединение напряжением 220 В
- ⊕ - холодная вода с отводом в канализацию
- ⊙ - отопительный паропровод
- ⊙ - аптечка
- ⊙ - урна для закрывающей бумаги и мусора

- ▭ - стол
- ▭ - верстак
- ▭ - лавок
- - стул
- ▭ - рабочая зона

А.Р.

Камарин